



REPUBBLICA SOMALA

MINISTERO DEI LAVORI PUBBLICI
SERVIZIO TECNICO ERARIALE

—0—

VERBALE DI CONSEGNA DI AREA A SCOPO EDILIZIO

Vista la deliberazione della Commissione Edilizia Municipale del
giorno relativa al progetto di co-
struzione presentato da **1 Sig. TABIT MOHAMED SALAH**

per l'appazzamento di terreno richiesto in Concessione Edilizia sito in
Mogadiscio - V/Scibis.-

Visto il foglio N **MWD/1287/2474/68** del Dipartimento Fondiario
in data **22 OCT. 1968** con cui si dà mandato al
Servizio Tecnico Erariale di effettuare la consegna dell'area in oggetto

L'anno **Milenevecentosessantaotto**
il giorno **24** del mese di **NOVEMBRE**
il sottoscritto **Geon. Hassan Onar.**

vizio, si è recato nella località indicata, e, alla presenza dell'interessato ha proceduto alla ricognizione, misurazione e delimitazione dell'area di che trattasi:

Essa fa parte del lotto N. del Piano Regolatore di Mogadiscio e viene descritta come di seguito:

Trattasi di un lotto di terreno ubicato in zona V/Scibis richiesta in concessione edilizia in AMPLAIMENTO, esse ha la forma rettangolare con i lati di mt. 3 x 29,50 e superficie pari a mq. 88/50.

Confina a Nord con la concessione originaria a Sud con via del P.R. a Ovest con via del P.R. ed a Est con terreno richieste da terzi.-

Per le precise caratteristiche di forma, dimensioni ed ubicazione dell'appezzamento così assegnato, si fa riferimento alla planimetria allegata, che fa parte integrante del presente verbale.

L'area di cui sopra è stata delimitata mediante l'infissione di No. picchetti alla presenza dell'interessato. Questi, richiesto dichiara di non avere alcuna obiezione da sollevare.

La consegna del lotto, mentre vincola il Concessionario, non impegna il Governo della Somalia fino a che non sarà intervenuta l'emissione del Decreto di approvazione del disciplinare di Concessione Edilizia.

Il presente verbale stesso in quattro esemplari, di cui uno resta agli

uno per il Dipartimento Demanio e Fondiario ed uno per l'Amministrazione
Municipale di Mogadiscio.

La Ditta
Concessionaria
Talib Mohamed

Il funzionario del Servizio Tecnico Erariale
delegato alla consegna

IL TECNICO CAPO SERVIZIO


[Signature]

[Signature]

— PLANIMETRIA —



PLANIMETRIA SCALA 1:2000

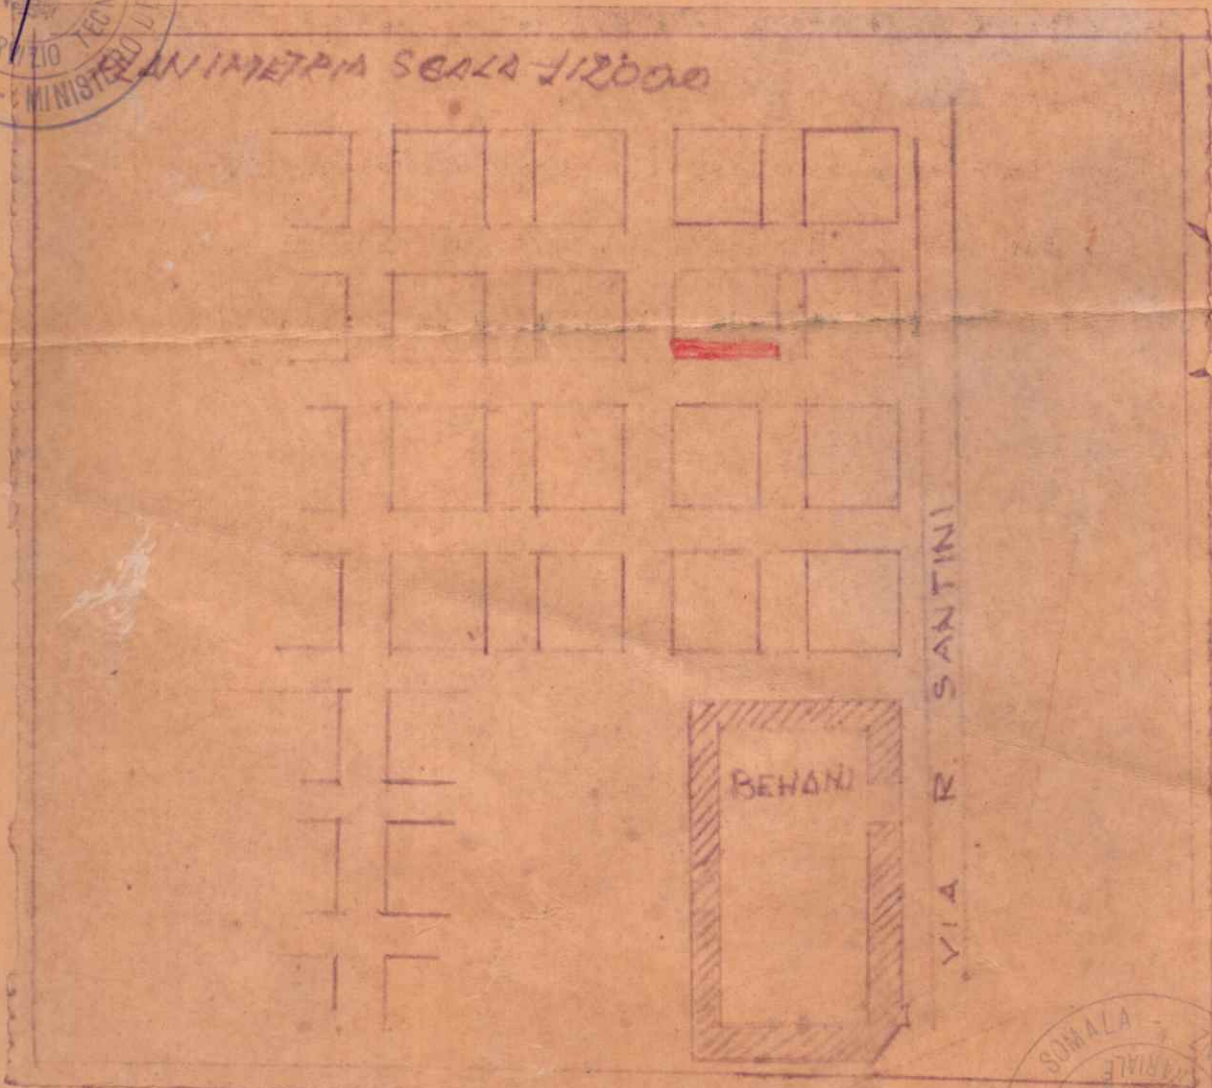

REPUBBLICA SOMALA

MINISTERO DEI LAVORI PUBBLICI
SERVIZIO TECNICO ERARIALE

— 0 —

VERBALE DI CONSEGNA DI AREA A SCOPO EDILIZIO

Vista la deliberazione della Commissione Edilizia Municipale del
giorno relativa al progetto di co-
struzione presentato da 1 Sig. TA-BIT MOHAMED SALAH

per l'appazzamento di terreno richiesto in Concessione Edilizia sito in
Mogadiscio - Villaggio Arabo.-

Visto il foglio N. 394753 del Dipartimento Fondiario
in data 25 (Marzo) 1961 con cui si dà mandato al
Servizio Tecnico Erariale di effettuare la consegna dell'area in oggetto

L'anno Millenovecentosessantuno
il giorno 8 del mese di Aprile
il sottoscritto Geom. S. VALDEMARIN
del Servizio Tecnico Erariale, all'uopo incaricato dal proprio Capo Ser-



vizio, si è recato nella località indicata, e, alla presenza dell'interessato ha proceduto alla ricognizione, misurazione e delimitazione dell'area di che trattasi:

Essa fa parte del lotto N. del Piano Regolatore di Mogadiscio e viene descritta come di seguito:

Area che si trova nel Villaggio Arabo, di forma rettangolare con i lati di m.12 e di m.29 e superficie di mq.348 trovasi in zona V° Periferica.

Confina : a Nord e a Est con terreno richiesto in concessione da terzi, Sud e ad Ovest con la via pubblica.-

Per le precise caratteristiche di forma, dimensioni ed ubicazione dell'appezzamento così assegnato, si fa riferimento alla planimetria allegata, che fa parte integrante del presente verbale.

L'area di cui sopra è stata delimitata mediante l'infissione di No. picchetti alla presenza dell'interessato. Questi, richiesto dichiara di non avere alcuna obiezione da sollevare.

La consegna del lotto, mentre vincola il Concessionario, non impegna il Governo della Somalia fino a che non sarà intervenuta l'emissione del Decreto di approvazione del disciplinare di Concessione Edilizia.

Il presente verbale stesso in quattro esemplari, di cui uno resta agli atti del Servizio Tecnico Erariale, uno viene consegnato all'interessato,

uno per il Dipartimento Demanio e Fondiario ed uno per l'Amministrazione

Municipale di Mogadiscio.

La Ditta

Il funzionario del Servizio Tecnico Erariale

Concessionaria

delegato alla consegna

F. Tabit Mohamed Salah

F.to: Geom.S. Valdemarin

IL TECNICO CAPO SERVIZIO

F.to: Geom. F.FABELLINI

P.....C.....C.




— PLANIMETRIA —



STRALCIO DELLA CITTÀ DEL
MOGADISCIO Scala 1:2.000

TABIT MOHAMED SALAH

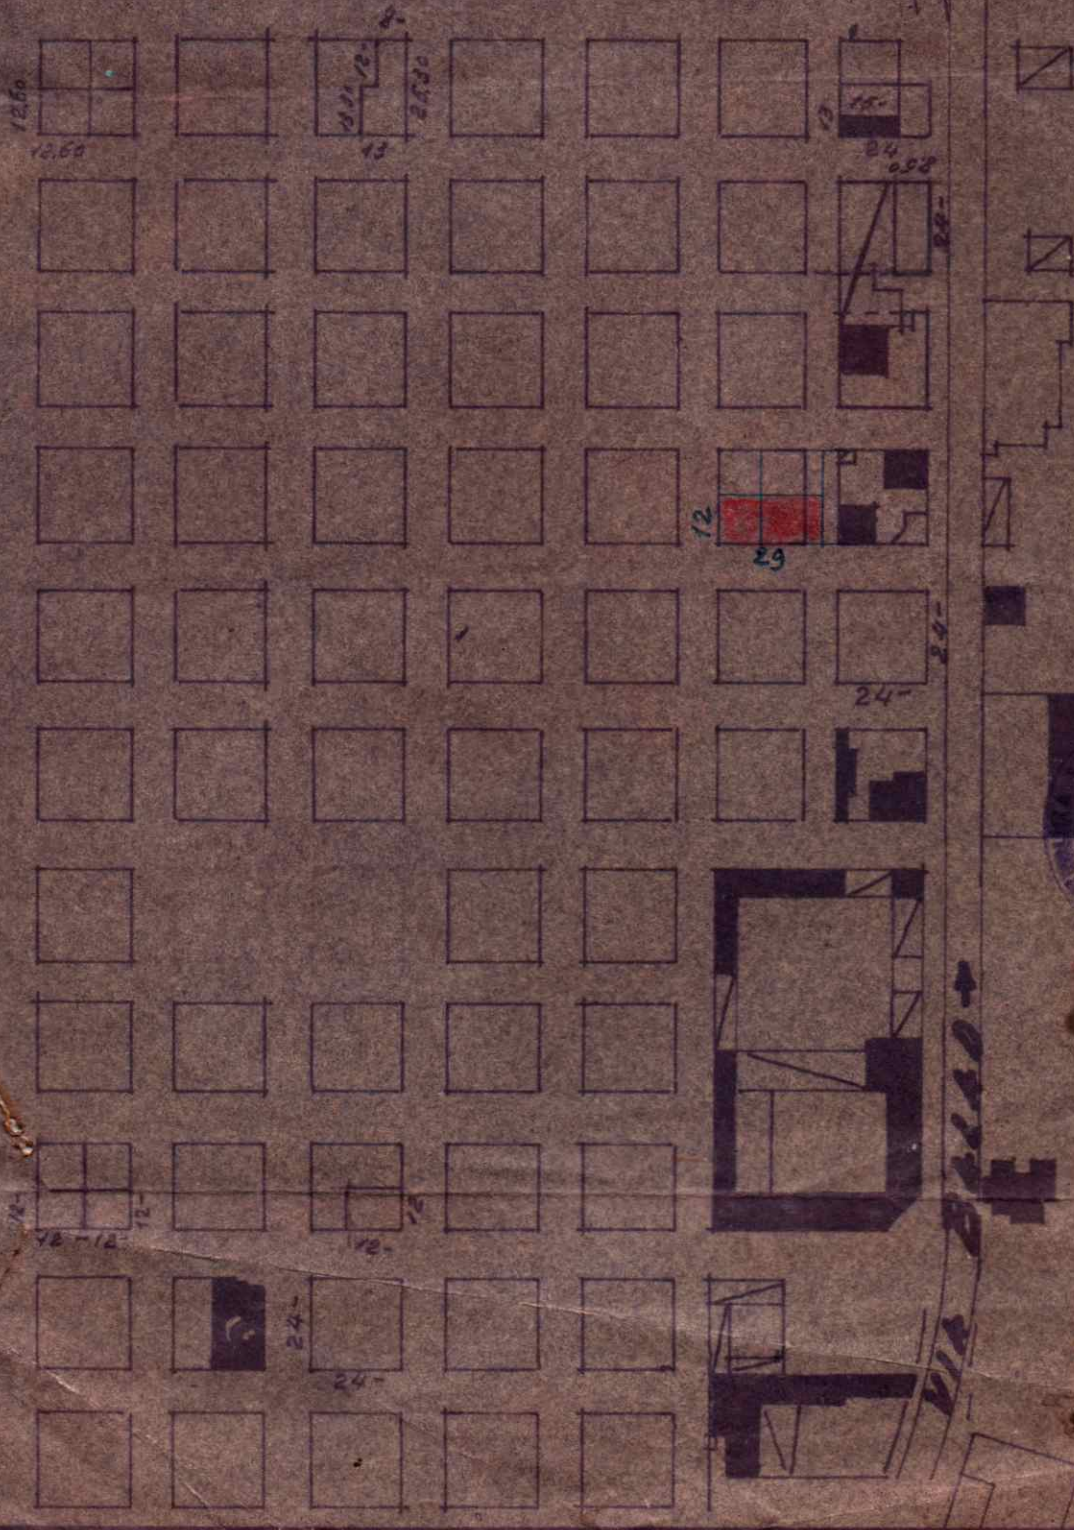


DECRETA :

E' concesso a scopo edilizio al Sig. TABIT MOHAMED SALAH l'area di terreno demaniale di mq.348,- sito in Mogadiscio - in Villaggio Scibis, di cui alla planimetria allegata e alle condizioni contemplate nell'unito disciplinare che si approva e si rende esecutivo, stipulato in data 4 NOV.1967 fra il Governo rappresentato dal Ministro del LL.PP. e l'interessato Sig. TABIT MOHAMED SALAH.-

Mogadiscio, li 6 NOV.1967.-

IL SOTTOSEGRETARIO DI STATO
F.to: Hagi Musse Samantar


P.....C.....C.

VISTO E REGISTRATO
Reg.n.1 foglio n.74
Mogadiscio, il 14 DIC.1967
IL MAGISTRATO AI CONTI
F.to: Mohamed Ahmed Abailleh.-