

REPUBBLICA SOMALA

MINISTERO DEI LAVORI PUBBLICI
SERVIZIO TECNICO ERARIALE



VERBALE DI CONSEGNA DI AREA A SCOPO EDILIZIO

Vista la deliberazione della Commissione Edilizia Municipale del
giorno 11/11/1963 (322° seduta) relativa al progetto di co-
struzione presentato da 1 Sig. MUSSA DUDE SAMANTAR

per l'appazzamento di terreno richiesto in Concessione Edilizia sito in
NOGADISCIO - Valle Nord

Visto il foglio N. 545244 del Dipartimento Fondiario
in data 16 (Gennaio) 1964 con cui si dà mandato al
Servizio Tecnico Erariale di effettuare la consegna dell'area in oggetto

L'anno Millemuovacentosessantamove

il giorno 21 del mese di AGOSTO

il sottoscritto Geom. KALID YUSUF FARAH

del Servizio Tecnico Erariale, all'uopo incaricato dal proprio Capo Ser-

vizio, si recato nella località indicata, e, alla presenza dell'interessato ha proceduto alla ricognizione, misurazione e delimitazione dell'area di che trattasi:

Essa fa parte del lotto N. del Piano Regolatore di Mogadiscio e viene descritta come di seguito:

L'area in esame sito a Mogadiscio nel Villaggio Valle Nord,
avente la forma esagonale irregolare con lato a Nord di
mt. 30,- i tre lati ad Est di mt. 30,- ed i lati a Sud ed O-
vest di mt. 60,- con una superficie totale di mq. 2.700,00.

Confinata: a Nord con Via Pubblica,

" a Sud " " "

" a Ovest " " "

" a Est " " "

Per le precise caratteristiche di forma, dimensioni ed ubicazione dell'appezzamento così assegnato, si fa riferimento alla planimetria allegata, che fa parte integrante del presente verbale.

L'area di cui sopra è stata delimitata mediante l'infissione di No. picchetti alla presenza dell'interessato. Questi, richiesto dichiara di non avere alcuna obiezione da sollevare.

La consegna del lotto, mentre vincola il Concessionario, non impegna il Governo della Somalia fino a che non sarà intervenuta l'emissione del Decreto di approvazione del disciplinare di Concessione Edilizia.

Il presente verbale steso in quattro esemplari, di cui uno resta agli atti del Servizio Tecnico Erariale, uno viene consegnato all'interessato,

uno per il Dipartimento Demanio e Fondiario ed uno per l'Amministrazione Municipale di Mogadiscio.

La Ditta

Concessionaria

Husse Duce

Il funzionario del Servizio Tecnico Erariale

delegato alla consegna

Husse Duce


IL TECNICO CAPO SERVIZIO

— PLANIMETRIA —



Scala 1:2000

Contorno n° 1

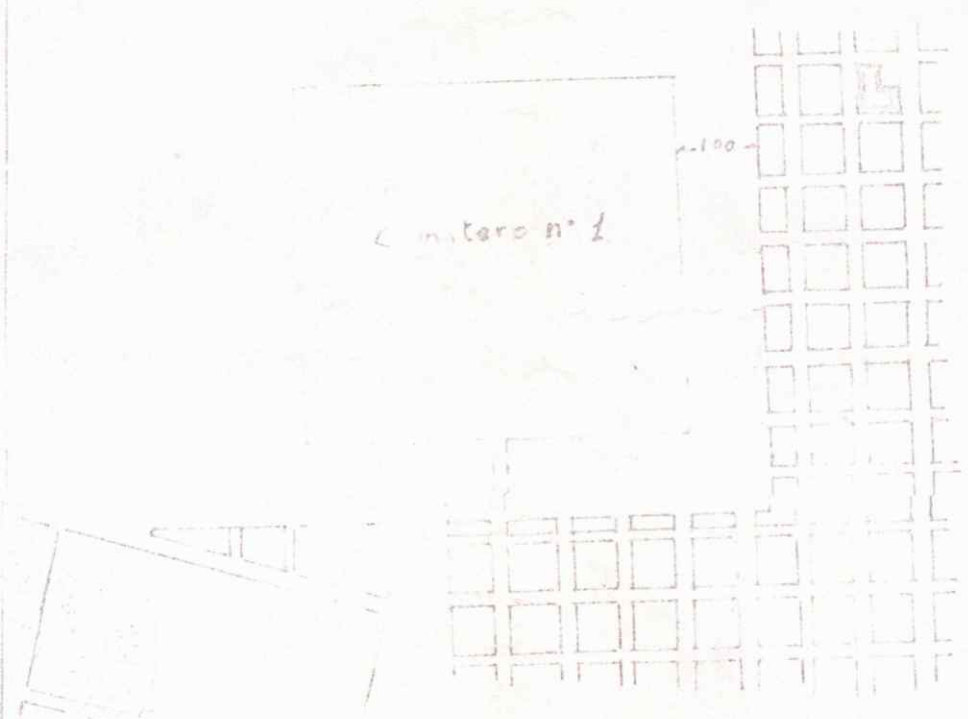

Planimetria - Scala 1:10000



MUNICIPIO DI MOGADISCIO

Ripartizione IV - Sezione Lavori

N. 8921 di prot.

Mogadiscio, li

12 GEN. 1972

OGGETTO: Autorizzazione all'inizio dei lavori.

Al Sig.

AHMED ABDI IUSUF (MUSSE DUDE)

Via VALLE NORD
Piazza

Mogadiscio

e. p. c:



ALL'UFFICIALE SANITARIO

SEDE

AL COMANDO VIGILI URBANI

SEDE

Vista la Sua domanda in data 12/9/1971 = . = . 196 = . = . =

Vista la deliberazione della Commissione Municipale di edilizia che approva il progetto delle opere di cui appresso;

Vista la dichiarazione con la quale il tecnico Sig. GEOM. AHMED OLAD accetta la direzione dei lavori relativi;

Vista la bolletta n. 6919, in data 3/1/1972 = . = . = 196 dalla quale risulta che la S. V. ha provveduto al versamento nella cassa municipale della tassa dovuta, pari a Sh. So. 405 = . = . = . =

Salvi e riservati i diritti dello Stato e dei terzi;

XXXXXXXXXXXXXXXXXXXX

IL COMMISSARIO STRAORDINARIO
costruzione

autorizza la S. V. ad eseguire i lavori di rifacimento di un fabbricato in muratura in ampliamento

via Mogadiscio, piazza VALLE NORD. in con-

formità col progetto n. 15186, approvato dalla Commissione municipale di edilizia

il 6 NOVEMBRE 1963 = . = . =

I lavori relativi dovranno essere iniziati entro il termine massimo di sei mesi della data della presente comunicazione, decorsi i quali l'autorizzazione si intenderà decaduta per ogni effetto senza che a tal fine abbia ad occorrere altra comunicazione.

La presente autorizzazione dovrà essere tenuta costantemente su posto dei lavori, per essere esibita ad ogni richiesta degli incaricati e degli agenti municipali.

Vista la Ripartizione



IL SINDACO

NOTA: L'Ufficio provveda a cancellare le parole c)

BOLLETTINO UFFICIALE

DELLA REPUBBLICA SOMALA

Anno IV

Mogadiscio 25 giugno 1963

Suppl. N. 4 al N. 6

Publicazione Mensile

Direzione e Redazione presso la Presidenza del Consiglio dei Ministri

PREZZO: Sh.S. 5 per numero — Arretrati il doppio — **ABBONAMENTI:** Annuo per la Somalia Sh.S. 100; Estero Sh.S. 150 — L'abbonamento in qualunque tempo richiesto, decorre dal 1° gennaio e l'abbonato riceverà i numeri arretrati — **INSERZIONI:** per ogni riga o spazio di riga Sh.S. 2 — Le inserzioni si ricevono presso la Direzione del Bollettino. L'importo degli abbonamenti e delle inserzioni deve essere versato all'Ufficio Tesoreria.

SOMMARIO

PARTE PRIMA

LEGGI E DECRETI

- DECRETO DEL MINISTERO DELLE FINANZE 2 giugno 1963, N. 161: *Concessione di area di terreno demaniale a favore del Sig. Dere Mohamed Ahmed «EF».* Pag. 9
- DECRETO DEL MINISTERO DELLE FINANZE 4 aprile 1963, N. 162: *Concessione e conseguente libera disponibilità di area di terreno demaniale a favore del Sig. Maranzana Carlo.* » 11
- DECRETO DEL MINISTERO DELLE FINANZE 11 maggio 1963, N. 163: *Concessione di area di terreno demaniale a favore del Sig. Mohamed Omar Scek Abucar.* » 12
- DECRETO DEL MINISTERO DELLE FINANZE 22 maggio 1963, N. 164: *Concessione e conseguente libera disponibilità di area di terreno demaniale a favore del del Sig. Antar Said Mohamed Gidnan.* » 13
- DECRETO DEL MINISTERO DELLE FINANZE 4 aprile 1963, N. 165: *Svincolo di terreno demaniale vincolato precedentemente con D.M. 543838 del 21-6-1962.* » 15
- DECRETO DEL MINISTERO DELLE FINANZE 17 aprile 1963, N. 166: *Concessione e conseguente libera disponibilità di area di terreno demaniale a favore dei Sigg.ri Bussuri Scek Abdullazziz e Sufi Scek Mohamed.* » 17

PARTE SECONDA

DISPOSIZIONI, COMUNICATI, AVVISI, VARIE

Ministero delle Finanze — <i>Avviso ad opponendum a favore del Sig. Mohiddin Hassan Iebero (405).</i>	»	19
Ministero delle Finanze — <i>Avviso ad opponendum a favore del Sig. Zeinab Uehelie Turiare e Abdullahi Sceh Haider (406).</i>	»	20
Ministero delle Finanze — <i>Avviso ad opponendum a favore del Sig. Mohamed Nur Ievero (407).</i>	»	20
Ministero delle Finanze — <i>Avviso ad opponendum a favore del Sig. Iusuf Ahmed Salah (408).</i>	»	21
Ministero delle Finanze — <i>Avviso ad opponendum a favore del Sig. Sobrie Abdulle Mohallim (409.)</i>	»	21
Ministero delle Finanze — <i>Avviso ad opponendum a favore del Sig. Musse Dude Samantar (410).</i>	»	22
Ministero delle Finanze — <i>Avviso ad opponendum a favore del Sig. Hassun Hagi Abdi Abicar (411).</i>	»	22
Ministero delle Finanze — <i>Avviso ad opponendum a favore del Sig. Isse Mohallim Abdulle (412).</i>	»	23
Ministero delle Finanze — <i>Avviso ad opponendum a favore del Sig. Hassan Ali Mohallim (413).</i>	»	23
Ministero delle Finanze — <i>Avviso ad opponendum a favore del Sig. Mohamud Alisso (414).</i>	»	24
Ministero delle Finanze — <i>Avviso ad opponendum a favore del Sig. Hussen Ibrahim Hussen (415).</i>	»	24
Ministero delle Finanze — <i>Avviso ad opponendum a favore del Sig. Sceh Hagi Abucar Sceh Abdullahi (416).</i>	»	25
Ministero delle Finanze — <i>Avviso ad opponendum a favore del Sig. Hagi Abdulle Scirua (417).</i>	»	25
Ministero delle Finanze — <i>Avviso ad opponendum a favore del Sig. Bascir Sceh Hussen (418).</i>	»	26
Ministero delle Finanze — <i>Avviso ad opponendum a favore della Sig.ra Halima Megne Mohamed (419).</i>	»	26
Ministero delle Finanze — <i>Avviso ad opponendum a favore del Sig. Ahmed Mohamed Giama (420).</i>	»	27

MINISTERO DELLE FINANZE
Dipartimento Fondiario e del Demanio

AVVISO AD OPPONENDUM

Si rende noto che, con domanda pervenuta a questo Dipartimento in data 10-10-1961, il Sig. Musse Duda Samantar, ha chiesto in concessione a scopo edilizio ed a norma delle vigenti disposizioni, un appezzamento di terreno demaniale, della superficie di mq. 2.700, sito in Mogadiscio — Valle Nord —, descritto nella planimetria, della quale gli interessati possono prendere visione presso l'Ufficio Tecnico del Municipio di Mogadiscio e presso il Dipartimento Fondiario e del Demanio.

Si accordano trenta giorni dalla data di pubblicazione del presente avviso sul Bollettino Ufficiale della Somalia, per eventuali opposizioni.

Mogadiscio, li 25 giugno 1963.

(410)

IL CAPO DIPARTIMENTO
Ahmed Hagi Afrah

MINISTERO DELLE FINANZE
Dipartimento Fondiario e del Demanio

AVVISO AD OPPONENDUM

Si rende noto che, con domanda pervenuta a questo Dipartimento, in data 22-4-1963, il Sig. Hassan Hagi Abdi Abicar, ha chiesto di ottenere in concessione a scopo edilizio ed a norma delle vigenti disposizioni, un appezzamento di terreno demaniale della superficie di mq. 495, sito in Mogadiscio — Valle Nord —, descritto nella planimetria, della quale gli interessati possono prendere visione presso l'Ufficio Tecnico del Municipio di Mogadiscio e presso il Dipartimento Fondiario e del Demanio.

Si accordano trenta giorni dalla data di pubblicazione del presente avviso sul Bollettino Ufficiale della Somalia, per eventuali opposizioni.

Mogadiscio, li 25 giugno 1963.

(411)

IL CAPO DIPARTIMENTO
Ahmed Hagi Afrah

uno per il Dipartimento Demanio e Fondiario ed uno per l'Amministrazione Municipale di Mogadiscio.

La Ditta

Concessionaria

Albergo Duce

Il funzionario del Servizio Tecnico Erariale

delegato alla consegna

H. Hussein

IL TECNICO CAPO SERVIZIO

— PLANIMETRIA —



Sviluppo scala 1:2000



Planimetria - Scala 1:10000

ALLA SPETT./IN CASSA INT. LE ASSICURAZIONI SOCIALI DELLA SOMALIA
MOGADISCIO

Oggetto: Avvertimento del lavoro. pos. Ass. 002460/3

Il sottoscritto Ahmed Abdi Iusuf, fa la presente domanda alla Vostra Ufficio perche' il sottoscritto aderito a codeste Assicurazioni, che il lavoro sarà cominciato dal giorno 20/I/1972 perche' la detta d'iscrizioni non ha voluto di fare lavoro per il motivo che il proprietario era assente." chiede preroga di tempo congruo favorevole.

Mog. li 17/ I/ 1972

Il Dichiarante

Ahmed Abdi Iusuf

MUNICIPIO DI YOGADISCIO
Dipart. Servizi Tecnici

IL COMMISSARIO STRAORDINARIO



VISTA la propria Ordinanza N°24 in data 29 Marzo 1970 ;
VISTA la richiesta del Sig. AHMED ABDI IUSUF (Musse Dude).....
..... in data 12/9/71..... ;
VISTA la quietanza di Cassa N° 4616 del 15/9/71.....,
della quale risulta l'avvenuto pagamento dell'aliquota
commisurata a meta del prezzo originario di concessione ;
VISTI gli atti d'Ufficio ;
IN VIRTU' dei poteri conferitigli del Decreto del Presidente del
Consiglio Rivoluzionario Supremo N°42 del 30.11.1969 ;

C E R T I F I C A

che il Sig. AHMED ABDI IUSUF (Musse Dude)
..... ha provveduto al rinnovo della con
cessione di un appezzamento di terreno a scopo.....
di mq. 900/=..... sito in Via..... VALLE NORD.....
Quartiere..... VALLE NORD..... ;

Il presente certificato non esime l'interessato concessionario dall'adempimento dell'obbligo di costruire entro i termini fissati dal disciplinare di concessione o dalla Bolletta per costruzione precaria.

Pertanto, l'interessato entro la data del 15/9/1972.....
dovrà provvedere e realizzare la costruzione conformemente a quella per la quale ha avuto la concessione stessa.
Mogadiscio, li 15 SET 1971

Il Magg. OSFAN MOHAMMED GELLE
Membro del CRS e Commissario
Straordinario al Municipio



CASSA PER LE ASSICURAZIONI SOCIALI DELLA SOMALIA

CASSA PER LE ASSICURAZIONI SOCIALI DELLA SOMALIA



CASSA PER LE ASSICURAZIONI SOCIALI DELLA SOMALIA

Pos. Ass. N. 002162/3
Infortunio N. 0255
Posizione N. 0072

QUIETANZA

N° 25644

per So.

Ricevuto da AHMEDALI YUSUF

- per rata di premio anticipata per il periodo dal 7.1.72 al 5.2.72 So.
- » regolazione premio per il periodo dal al »
- » supplemento premio per il periodo dal al »
- » saldo »
- » addizionale carovita »
- » soprapremio di rateazione »
- » rata contributi assicurativi agricoli anno »
- » penalità per dal- al »
- » interessi di mora sul premio dal al »
- » addizionale del % per conto Ispettor, del Lavoro (Prev. Infortuni) »
- » contributi associativi »
- » »
- » fornitura di libri di matricola e di paga »
- » indennità restituita per l'infortunio »
- » »
- » »

400/=

Data 6.1.72

TOTALE So.

400/=

il pagamento di detta somma è stato effettuato in mie mani il giorno

IL CASSIERE

[Signature]

LA PRESENTE QUIETANZA È ESENTE DA BOLLO AI SENSI DI LEGGE.

CASSA PER LE ASSICURAZIONI SOCIALI DELLA SOMALIA

CASSA PER LE ASSICURAZIONI SOCIALI DELLA SOMALIA

All'Amministrazione Municipale di Mogadiscio

All'Ufficio Tecnico

Oggetto: Richiesta Rinnovo dei Documenti.

Il Sottoscritto Ahmed Abdi W Iusuf (Musse Dade)

Ha l'onore di rivolgere la rispettosissima domanda affinché
gli venga concessa il Rinnovo dei Documenti, cioè

Verbale di Consegna che ho avuto nell'anno 1969.

sito in valle Nord, e di N.º. 900 (Nuovacento)

Si Ringrazia anticipatamente ed ossegue.-

Mogadiscio li 12.9.71.

Lo Scrivente

vizio, si recato nella località indicata, e, alla presenza dell'interessato ha proceduto alla ricognizione, misurazione e delimitazione dell'area di che trattasi:

Essa fa parte del lotto N. _____ del Piano Regolatore di Mogadiscio e viene descritta come di seguito:

L'area in esame sito a Mogadiscio nel Villeggio Valle Nord,
avente la forma esagonale irregolare con lato a Nord di
mt. 30,- i tre lati ad Est di mt. 30,- ed i lati a Sud ed O-
vest di mt. 60,- con una superficie totale di mq. 2.700,00.

Confinata: a Nord con Via Pubblica,

" a Sud " " "

" a Ovest " " "

" a Est " " "

Per le precise caratteristiche di forma, dimensioni ed ubicazione dell'appezzamento così assegnato, si fa riferimento alla planimetria allegata, che fa parte integrante del presente verbale.

L'area di cui sopra è stata delimitata mediante l'infissione di No. _____ picchetti alla presenza dell'interessato. Questi, richiesto dichiara di non avere alcuna obbiezione da sollevare.

La consegna del lotto, mentre vincola il Concessionario, non impegna il Governo della Somalia fino a che non sarà intervenuta l'emissione del Decreto di approvazione del disciplinare di Concessione Edilizia.

Il presente verbale stesso in quattro esemplari, di cui uno resta agli atti del Servizio Tecnico Erariale, uno viene consegnato all'interessato,

4 DIC 1975



DAWLADDA HOOSE EE XAMAR
— WAAXDA DHULKA —

UJEEDDO: Rukhsad ku saabsan dhismo billaabid.

Jaalle AXMED CABDI YUUSUF (Muse Dude)
Waddada == ==
Xaafadda Hodan
Muqdisho

Og:
TAKHTARKA DAWLADDA HOOSE
TALISKA BOLISKA DAWLADDA HOOSE EE
XAMAR

XARUNTA
XARUNTA
XARUNTA

- MARKII la arkay weydiiskaagii oo taariikhdiisu ahayd 10445 ee 29.11.75
- MARKII la arkay go'aankii Guddiga dhismaha oo kuu ogalaanayey inaad ku dhaqaaqdid dhismaha hoos ku tilmaaman;
- MARKII la arkay caddaynta dhigan uu Jaalle Axmed Qolad ku ogolaaday inuu dhisma haas hogaamiyo mas'uulna ka noqodo farsamada;
- MARKII la arkay rasiidka lambarkiisu yahay 0015111 ee 1.12.75 taariikhdiisuna tahay 202,50 Shilin kaasoo ka markhaati kacaya inaad Khasnadda Hoose ku dhiibtay cashuurti lagugu lahaa oo ahayd 202,50 Shilin

DUQA MAGAALADA

Adigoo mas'uul ka ah wixii xuquuq ah ay Dawladda ama qof kale ku leeyihiin dhulka ama daarta

wuxuu kuu rukhseynayaa inaad daar ka dhistid Xaafadda Magaalada Muqdisho cusbooneysid

Waddada == ==, Xaafadda HODAN, si waafaqsan naqshadda uu ogolaaday Guddiga dhismaha ee Xamar 15186 ee 11.11.63 197

Waxaa lagu ogeysiinayaa in lagaa doonayaayo in shaqada lagu rukhseeyey aad ku billaawdid muddo lix bilood ah gudahooda markii laga billaabo xaashidan taariikhdeeda 2 DIC 1975, mudda-daas kaddib, rukhsadan si sharci ah ay u dhici doontaa ayadoon loo baahan in warqad kale lagugu soo ogeysiyo.

Fasaxan waa in laga helaa had iyo jeer meesha shaqada la guu fasaxay ka haysid si shaqaalaha iyo askarta Dawladdan Hoose oo dhismaha guryaha hawsha ku leh ay u arki karaan.

AGAASIMAHA WAAXDA DHULKA DUQA MAGAALADA KUXIGAHA DUQA EE ARR.IJTI.
-Inj. Maxamed Cabdi Maxamed- - Cali Xaaji Cilmi -

Digniin: Xafiisku wuxuu tirtiri doonaa ereyada aan loo baahnayn.





CASSA PER LE ASSICURAZIONI SOCIALI
DELLA SOMALIA

MOGADISCIO, 6.1.72

DITTA AHMED ABDI IUSUF

MOGADISCIO

POSIZIONE ASSICURATIVA

N. 002460/3
(da richiamare nella corrispondenza)

OGGETTO: Certificato di assicurazione - pagamento premi

Con riferimento alla «denuncia di esercizio» presentata da codesta Ditta il 3.1.72.
per l'assicurazione infortuni e malattie professionali del personale addetto a lla Costruzione
di un muro di cinta con il Progetto N° 1586 del 6.11.73.

in Mogadiscio

si comunica che, ai sensi e per gli effetti della Legge Infortuni, codesta Ditta è stata iscritta fra i datori di lavoro assicurati, con il sopraindicato numero di posizione assicurativa. Conseguentemente codesta Ditta medesima dovrà corrispondere un premio di assicurazione pari a Sh. So. 60/= per ogni mille somali di salari corrisposti al predetto personale.

Pertanto, sull'importo di Sh. So. " di salari preventivati per ~~la durata dichiarata dei lavori~~ si ha un premio di Sh. So. 400(Quattrocento) salvo conguaglio sui salari che effettivamente saranno pagati e che debbono essere registrati sul libro di paga.

Detto premio - insieme con gli accessori e con le addizionali sarà pagato in unica rata come da conteggio allegato.

La prima rata di Sh. So. 400/=, per il periodo dal 7.1.72 al 15.2.72, se non è già stata pagata, dovrà essere pagata subito e comunque non oltre il termine di dodici giorni da oggi.

Le rate successive alla prima dovranno essere pagate, senza bisogno di ulteriore avviso, alle scadenze fissate nel conteggio allegato, e in ogni caso non più tardi del giorno 12 del mese di scadenza, per evitare le sanzioni previste dall'art. 17 della Legge Infortuni.

IL DIRETTORE GENERALE REGGENTE

(Omar Hagi Osman)



40 - D. L.

VEDERE A TERGO NOTIFICA DEI MEDICI E STABILIMENTI DI CURA DESIGNATI

Notifica dei medici e stabilimenti di cura designati dalla C.A.S.S.

Affinchè codesta Ditta, in ottemperanza all'art. 25 della vigente ordinanza Infortuni, possa darne conoscenza ai propri dipendenti, mediante affissione di apposito cartello nei luoghi di lavoro, si informa che questo Ente ha designato per le prestazioni sanitarie dovute agli infortunati, i seguenti medici e stabilimenti di cura :

Pertanto, ai suddetti medici e stabilimenti di cura gli infortunati dovranno rivolgersi od essere inviati, con l'avvertenza che ai sensi dell'art. 15 ord. 27 del 7 - 12 - 1951 resa esecutiva con D.P.R. n.º 197 del 14 - 8 - 1962 se gli infortunati si rivolgeranno altrove per le prestazioni suddette, rimarranno a loro carico le spese relative.

Si ricorda infine a codesta Ditta che, a norma dell'art. 25 della vigente ordinanza Infortuni, il datore di lavoro è tenuto in ogni caso a provvedere al trasporto degli operai infortunati, sostenendone le spese.



MUNICIPIO DI FOGADISCIO
Dipart. Servizi Tecnici

Prot. N°

8920

Fogadiscio, li

14. SET. 1971

Al Sig.

AHMED ABDI IUSUF (Musse Duda)

Valle Nord

FOGADISCIO

In relazione alla richiesta di rinnovo concessione si informa alla S.V. che a Suo carico sono stati riconosciuti Sh. So. So. 225/= di diritto di rinnovo, che la S.V. dovrà pagare entro 10 giorni dalla ricezione della presente comunicazione presso la Ripartizione Tributi, ufficio riscossione imposte valore proporzionale fabbricati aperto al pubblico tutti i giorni feriali dalle ore 8 alle 12,00.-

Trascorso inutilmente tale termine di tempo si procederà alle riscossione della somma suddetta in conformità alle norme vigenti in materia.



Il Magg. OSMAN MOHAMMED GELLE
Membro del CRS e Commissario
Straordinario al Municipio

REFERTO DI NOTIFICA

La presente è stata da me notificata al Sig. AHMED ABDI IUSUF
(Musse Duda) mediante consegna di un suo esemplare nelle
sue mani il giorno 15-9-71 alle ore 7.30

PER RICEVUTA

IL NESSO NOTIFICATORE

108



ALLA CONSERVATORIA DELLE IPOTECHE DI MOGADISCIO. =

19/12 Reg. Con. Ord.
15/12/71 Reg. Fraz.
110/2212 Reg. Trans.
111/2212

NOTA PER TRASCRIZIONE

-A FAVORE DI:

-MOHAMUD ROBLE AMEI, d'anni 52, nato e domiciliato in Mogadiscio, cittadino somalo, =

-C O N T R O:

-AHMED ABDI IUSUF, nato a Galcaio 1936 e domiciliato in Mogadiscio, cittadino somalo. =

-T I T O L O :

-Con atto n° 13246 di repertorio a mio rogito in data 11 Gennaio 1971, registrato a Mogadiscio presso Ufficio Tasse Sugli Affari al n° 36-Atti Pubblici vO. 20. Esatti Sh. So. 276,50/- in data 12 Gennaio 1971 che in copia autentica si produce, che il signor AHMED ABDI IUSUF, ha ceduto al signor Mohamud Roble Amei, tutti i diritti e ragioni su una quota parte di terreno di metri quadrati 900/- con i lati di mt. 30X30, sito in Mogadiscio (Valle Nord) confinante a Nord con Ahmed Canei, a Sud con strada pubblica, ad Ovest con il cedente Ahmed Abdi Iusuf, ad Est con strada asfaltata. = = = = =

63
12
0,60
1,80
3,00
17,40
17/1/71
MB

Mogadiscio, Tredici Gennaio Milleenovecentosettantuno.



CONSERVATORIA delle IPOTESI
DI MOGADISCIO

Deposito in carta concernente ed iscritto
al n. 19/x — Reg. Generale d'ordine
al n. 15/xvii Reg. Trascrizioni
al n. 110/xix Reg. Trascrizioni;

Mogadiscio: 16 Gennaio 1891. —



Il Conservatore delle Ipotesi
(Mohamed Ba'it Mohamud)

Mohamed Ba'it Mohamud

23

13

1

3

11

REPUBBLICA SOMALA

MINISTERO DEI LAVORI PUBBLICI

SERVIZIO TECNICO ERARIALE

— 0 —



VERBALE DI CONSEGNA DI AREA A SCOPO EDILIZIO

Vista la deliberazione della Commissione Edilizia Municipale del
giorno 11/11/1963 (322° seduta) relativa al progetto di co-
struzione presentato da 1 Sig. MUSSA DUDE SAMANTAR

per l'appazzamento di terreno richiesto in Concessione Edilizia sito in
NOGADISCIC - Valle Nord

Visto il foglio N. 545244 del Dipartimento Fondiario
in data 16 (Gennaio) 1964 con cui si dà mandato al
Servizio Tecnico Erariale di effettuare la consegna dell'area in oggetto

L'anno Millennovacentosessantatueve

il giorno 21 del mese di AGOSTO

il sottoscritto Geom. KALID IUSUF FARAH

del Servizio Tecnico Erariale, all'uopo incaricato dal proprio Capo Ser-

uno per il Dipartimento Demanio e Fondiario ed uno per l'Amministrazione Municipale di Mogadiscio.

La Ditta

Concessionaria

Alhadi Duce

Il funzionario del Servizio Tecnico Erariale


delegato alla consegna

H. Hussein

IL TECNICO CAPO SERVIZIO

[Signature]


— PLANIMETRIA —

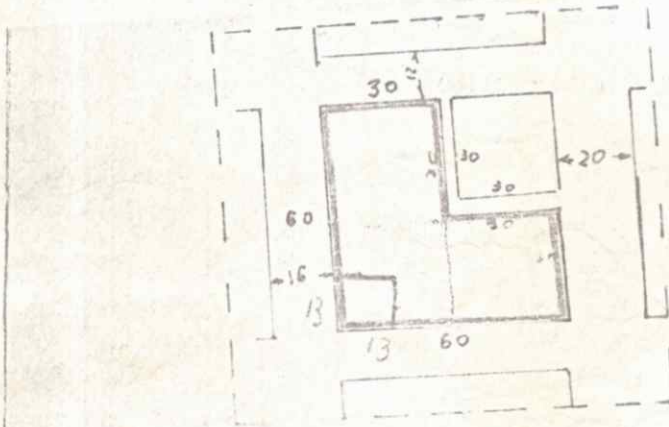

Sviluppo scala 1:2000




Planimetria - Scala 1:10.000

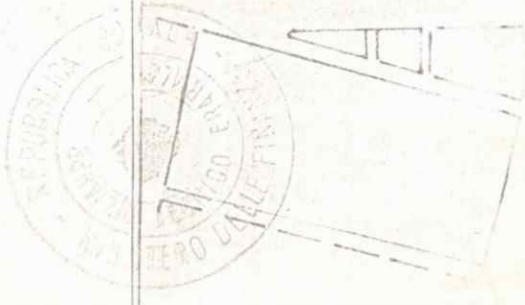

Waxaa laga saaray Bee dhal dhan 30X10mtr
Sida ku cad Bee Lr. 237/2017 BG ee Tr.16/5/2017
Jlhooyinka Bari kaami, koonturjidi, Wagooji Guri
Galsheed Guri



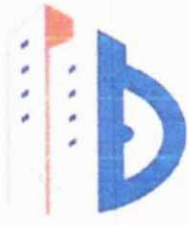

Dalbile

Construction & Contracting Co.

Ref. Quot/AQ-0835/2023

Ku: SHANKAR INVESTMENT LTD

Ku: Dahabshil Bank International (DBI)

Og: Inj.Daaud Cali Cabdulle

Qeybta: Bakaaro

Ujeedo: Qiimeyn Dhul Dhisan

Mudane

Tani waa qiimeyn la xiriirta dhul deegaan ah oo waxa ka dhisan dhisme ganacsi oo ka kooban 8 bakhaar kuna yaala **Degmada:** Howl-wadaag(Ex-Hodan) /Zoone: Bakaaraha.

Milkiilaha waa: **Ahmed Hussein Habarwa**, Waxaa loo Rahmayaa:- **SHANKAR INVESTMENT LTD.**

Warbixinta dhulka oo faahfaahsan waa sida ku cad shaxda hoose:-

Ambr	Co-ordinates	Goobta	Rep No/Lotto No	Jihooyinka	Lacagta USD
	Latit:- 2° 2'49.30"N Long:-45°19'8.57"E	Dhulka kuyaala H/wadaag (20x30m)	Rep No:- 08053/NB/2020 Lotto No:-	Bari = dhul dhisan Waqooyi =dhul dhisan Galbeed = dhul banaan Koonfur = jid	1,800,000.00 1,800,000.00

Vaxaan caddeyneenaa ka dib markii aan soo ogaaney qiimaha dhulkaasi dhulka lamidka ah Qiimahiisa waa:-

1,800,000.00 (Milyan iyo Siddeed Boqol oo Doollar).

Waxaan ka qayb qaadnay: Cabdiraxmaan Cabdullaahi Muxumed

Waxaan ka qayb qaadnay:

Dalbile Construction and Contracting Company



Taariikh: July/18/2023




+252-618461047
+252-628461047
+252-688461047



Trepiano Waaberi District
Bakaro Shirkadaha Street
Mogadishu Somalia




www.dalbile.so
info@dalbile.so
dalbile.construction@gmail.com

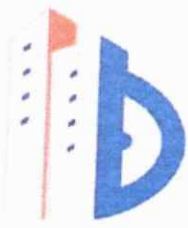

Dalbile

Construction & Contracting Co.

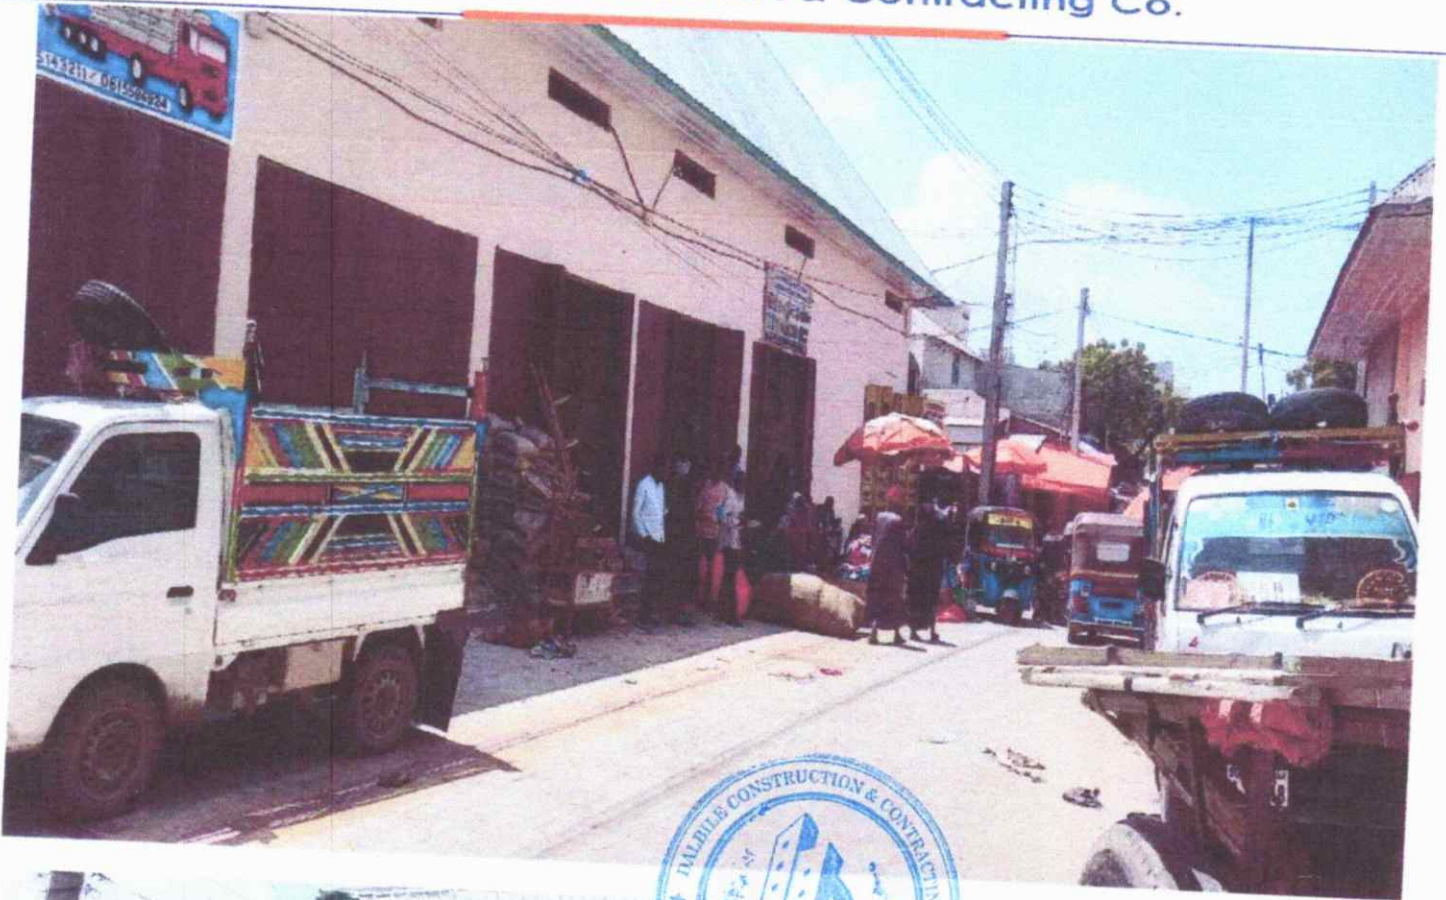

+252-618461047
+252-628461047
+252-688461047



Trepiano Waaberi District
Bakaro Shirkadaha Street
Mogadishu Somalia



www.dalbile.so
info@dalbile.so
dalbile.construction@gmail.com